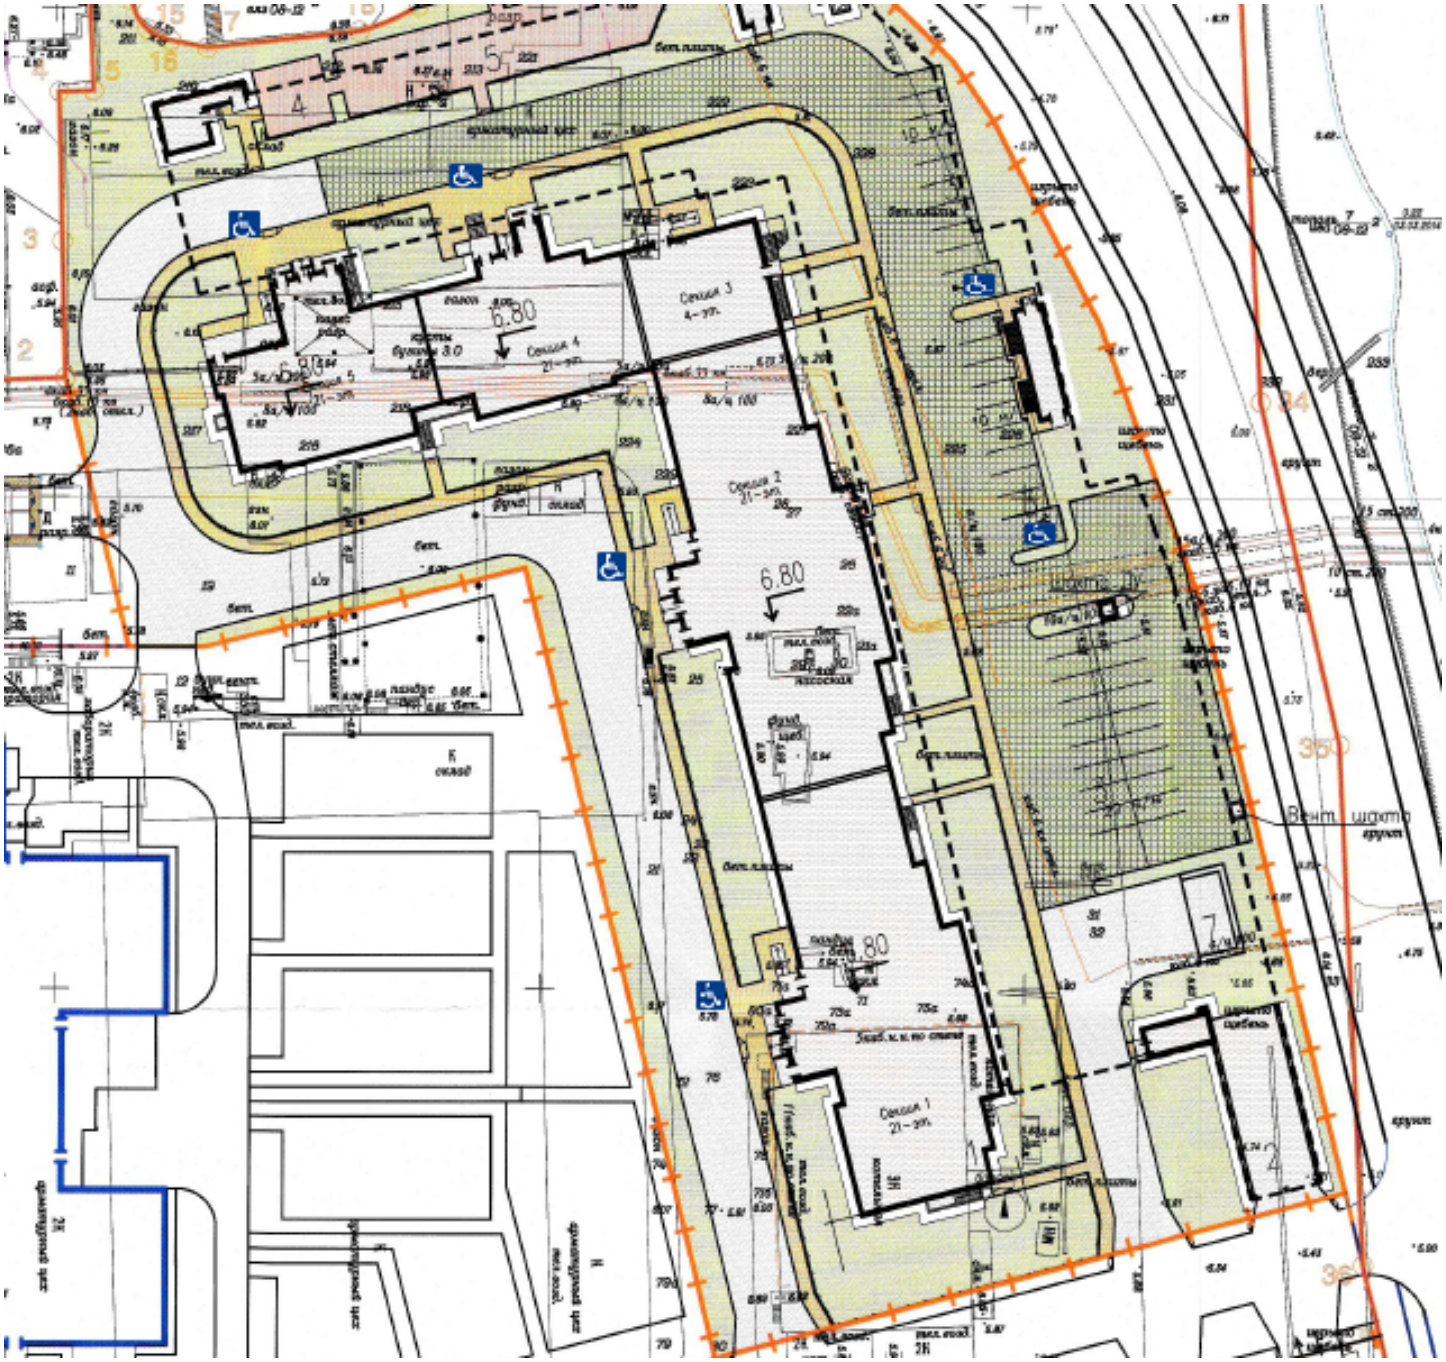
Секция 3
4 – эт.
Секция 4
21 – эт.
Секция 2
21 – эт.
Секция 1
21 – эт.
6.80
Вент. шахта
круглая